



voorgevel

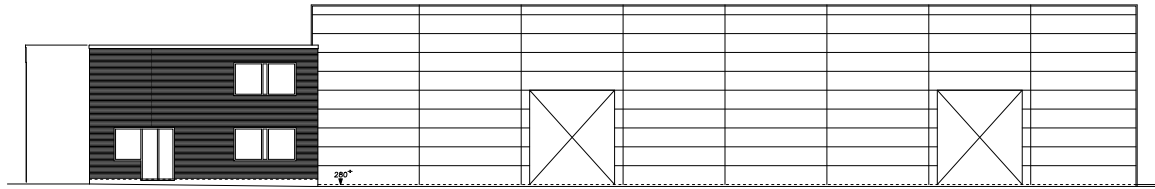


rechter zijgevel

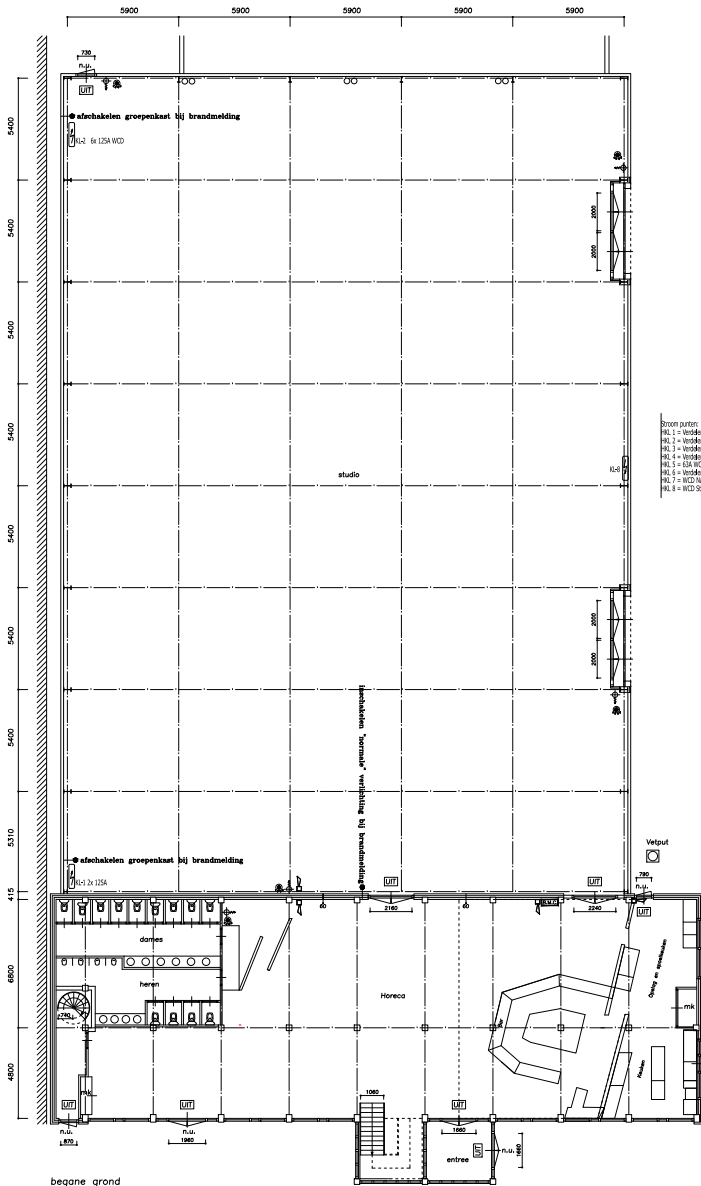


begane grond


Stroom punten:  
 PK. 1 = Weelder studio voor (705A)  
 PK. 2 = Weelder studio Achter (705A)  
 PK. 3 = Weelder studio Boven (33A)  
 PK. 4 = Weelder studio (33A)  
 PK. 5 = EVA WCD Keuken (33A)  
 PK. 6 = Weelder Corridor Waskruisgang (33A)  
 PK. 7 = WCD Nieuw K1, 2 (33A)  
 PK. 8 = WCD Studio heel overdekkend (33A)

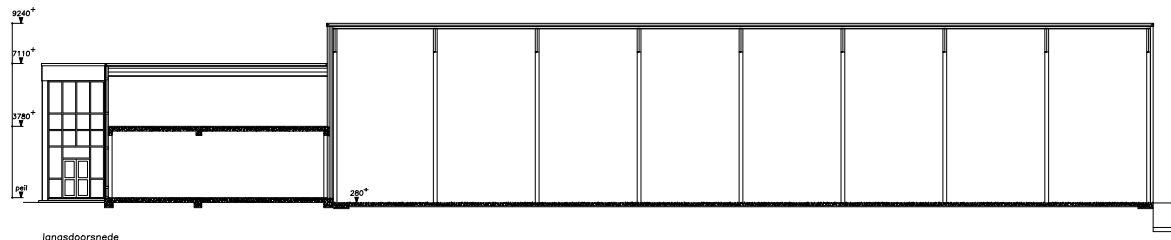


langsdoorsnede

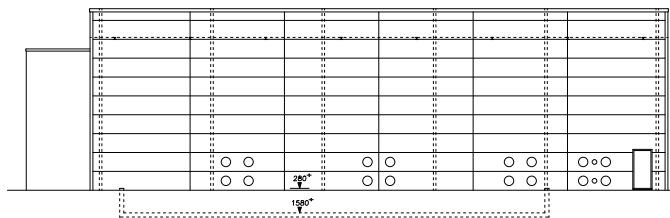



achtergevel

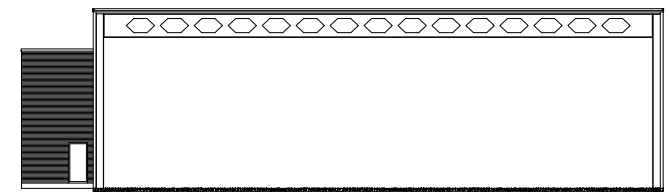

dwarsdoorsnede

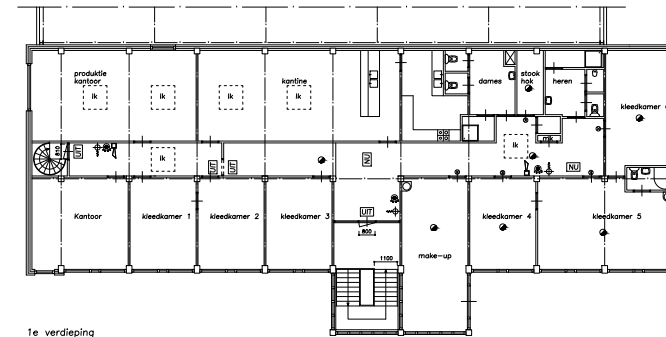

1e verdieping

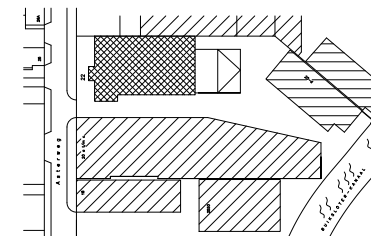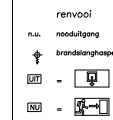

situatie  
schaal 1:1000

opdrachtgever : div. B.A. Bunder get. : pts  
 werk : Casco Amsterdam - oesterweg 22, amsterdam ofm. : A0  
 onderwerp : bestaande bebouwing school : 1:100  
 datum : 10-10-16 werk nr.: 01-6